



ΕΦΗΜΕΡΙΣ ΤΗΣ ΚΥΒΕΡΝΗΣΕΩΣ

ΤΗΣ ΕΛΛΗΝΙΚΗΣ ΔΗΜΟΚΡΑΤΙΑΣ

ΤΕΥΧΟΣ ΤΕΤΑΡΤΟ **Αρ. Φύλλου 108**

19 Φεβρουαρίου 2003

ΠΕΡΙΕΧΟΜΕΝΑ

ΑΠΟΦΑΣΕΙΣ

ΑΠΟΦΑΣΕΙΣ

Αριθ. 1732

(1)

Τροποποίηση του εγκεκριμένου ρυμοτομικού σχεδίου του δήμου Αγίου Δημητρίου (Ν. Αττικής) και επιβολή προκηπίου.

Η ΥΠΟΥΡΓΟΣ ΠΕΡΙΒΑΛΛΟΝΤΟΣ, ΧΩΡΟΤΑΞΙΑΣ ΚΑΙ ΔΗΜΟΣΙΩΝ ΕΡΓΩΝ

'Εχοντας υπόψη :

1. Τις διατάξεις των άρθρων 152 (παρ. 6), 154 και 160 (παρ. 1 και 2) του από 14.7.1999 Π.Δ/τος «Κώδικας Βασικής Πολεοδομικής Νομοθεσίας» (Δ' 580).

2. Τις διατάξεις του άρθρου 99 παρ. 3 του Ν. 1892/1990 «Για τον εκσυγχρονισμό και την ανάπτυξη και άλλες διατάξεις» (Α' 101), όπως αντικαταστάθηκε με την παρ. 2 του άρθρου 7 του Ν. 2052/1992 «Μέτρα για την αντιμετώπιση του νέφους και πολεοδομικές ρυθμίσεις (Α' 94).

3. Τις διατάξεις της παρ. 3 περ. α και αα του άρθρου 29 του Ν. 2831/2000 «Τροποποίηση των διατάξεων του Ν.1577/1985 «Γενικός Οικοδομικός Κανονισμός» και άλλες πολεοδομικές διατάξεις» (Α' 140), που αντικαταστάθηκε με το άρθρο 10 του Ν. 3044/02 «Μεταφορά Συντελεστή Δόμησης και ρυθμίσεις άλλων θεμάτων αρμοδιότητας Υπουργείου Περιβάλλοντος, Χωροταξίας και Δημοσίων Έργων (Α' 197).

4. Τις διατάξεις του άρθρου 29Α του Ν. 1558/1985 «Κυβέρνηση και Κυβερνητικά Όργανα» (Α' 137), όπως αυτό προστέθηκε με το άρθρο 27 του Ν. 2081/1992 (Α' 154) και τροποποιήθηκε με την παρ. 2α του άρθρου 1 του Ν. 2469/1997 (Α' 38).

5. Την Υ6/31.10.2001 απόφαση του Πρωθυπουργού και της Υπουργού Περιβάλλοντος Χωροταξίας και Δημοσίων Έργων «Ανάθεση αρμοδιοτήτων Υπουργού Περιβάλλοντος Χωροταξίας και Δημοσίων Έργων στους Υφυπουργούς Περιβάλλοντος, Χωροταξίας και Δημοσίων 'Εργων» (Β' 1484).

6. Τις 25/1995, 131/1995, 412/1995, 427/1997, 157/1998 και 509/2001 γνωμοδοτήσεις του δημοτικού συμβουλίου Αγίου Δημητρίου.

7. Τις 825/1996, 327/1997, 68/1999 και 54/2000 γνωμοδοτήσεις του Κεντρικού Συμβουλίου Χωροταξίας Οικισμού και Περιβάλλοντος.

8. Την 7426/1594/19.3.1999 απόφαση του Υπουργού Περιβάλλοντος, Χωροταξίας και Δημοσίων Έργων «Περί τροποποιήσεως του Γενικού Πολεοδομικού Σχεδίου του δήμου Αγίου Δημητρίου (Ν. Αττικής)» (Δ' 277).

9. Τα 216/16.10.2000 και 283/18.12.2001 υπηρεσιακά σημειώματα της Διεύθυνσης Πολεοδομικού Σχεδιασμού - Τμήμα Α'.

10. Το γεγονός ότι από τις κανονιστικές διατάξεις αυτής της απόφασης δεν προκαλείται δαπάνη σε βάρος του κρατικού προϋπολογισμού και του προϋπολογισμού του οικείου Ο.Τ.Α., αποφασίζουμε:

Άρθρο 1

Εγκρίνεται η τροποποίηση του εγκεκριμένου ρυμοτομικού σχεδίου του δήμου Αγίου Δημητρίου (Ν. Αττικής) και ειδικότερα στα οικοδομικά τετράγωνα 303 και 304 με την κατάργηση του τμήματος της μεταξύ αυτών οδού, την έγκριση πεζοδρόμων, τον καθορισμό κοινοχρήστων χώρων πρασίνου, πρασίνου - πλατείας και πρασίνου - παιδικής χαράς, όπως οι ρυθμίσεις αυτές φαίνονται στο σχετικό πρωτότυπο διάγραμμα σε κλίμακα 1:500, που θεωρήθηκε από τον Προϊστάμενο της Διεύθυνσης Τοπογραφικών Εφαρμογών με την 1732/2003 πράξη του και που αντίτυπό τους σε φωτοσμίκρυνση δημοσιεύεται με την παρούσα απόφαση.

Άρθρο 2

Στο πρόσωπο των οικοπέδων οικοδομημένων ή μη που βρίσκονται στην περιοχή της οποίας το σχέδιο τροποποιείται σύμφωνα με το προηγούμενο άρθρο επιβάλλεται προκήπιο πλάτους ένα μέτρο και μισό (1,50), δύο (2,00), τεσσάρων (4,00) και πέντε (5,00) μέτρων, όπως φαίνεται στο διάγραμμα του άρθρου 1.

Άρθρο 3

Η ισχύς της παρούσας απόφασης αρχίζει από τη δημοσίευσή της στην Εφημερίδα της Κυβερνήσεως.

Η απόφαση αυτή να δημοσιευθεί στην Εφημερίδα της Κυβερνήσεως.

Αθήνα, 16 Ιανουαρίου 2003

Η ΥΦΥΠΟΥΡΓΟΣ

ΡΟΔΟΥΛΑ ΖΗΣΗ

Τοπογραφικό διάγραμμα για την
Τροποποίηση Ο.Τ. 303 & 304
Δήμος Αγ. Δημητρίου
Κλ. 1:500
Ο.Τ. 316
Ο.Τ. 317
Ο.Τ. 327
Αγ. Δημητρίου
Κ.Χ. ΠΡΑΣΙΝΟ - ΠΛΑΤΕΙΑ
Σοφία Γιωύπη
Ο.Τ. 304
Ο.Τ. 303
ΠΕΖΟΔΡΟΜΟΣ
Κ.Χ. ΠΡΑΣΙΝΟ ΜΕ ΠΑΙΔ. ΧΑΡΑ
Κ.Χ. ΠΡΑΣΙΝΟ
Π2
Π3
Π5
Ο.Τ. 305
Ο.Τ. 302
Φειδίας
Παπαναστασίου
Δήμος Δάφνης
Απόσπασμα εγκεκριμ. ρυμοτ/μου Κλ. 1:2000
"Τροπ/σης του εγκεκριμένου ρυμοτ. σχεδίου του δ. Αγ. Δημητρίου (ν. Αττικής) δι' επιβολής προσκηπίου"
Γ. 1732/03
16 Ιανουαρίου 3
Αρ. Φ. 38/03
σχ. 1
ΕΘΝΙΚΟ ΤΥΠΟΓΡΑΦΕΙΟ

Αριθ. 4868 (2)

Έγκριση Τοπικού Ρυμοτομικού Σχεδίου στο Μεζούρλο Λάρισας.

Ο ΓΕΝΙΚΟΣ ΓΡΑΜΜΑΤΕΑΣ ΠΕΡΙΦΕΡΕΙΑΣ ΘΕΣΣΑΛΙΑΣ

Έχοντας υπόψη:

1. Τις διατάξεις του άρθρου 10 παρ. 2.γ του Ν. 3044/2002 (ΦΕΚ.197/Α/27.8.2002) με το οποίο αντικαταστάθηκε το άρθρο 29 του Ν. 2831/2000 «Περί άσκησης αρμοδιότητας του πολεοδομικού σχεδιασμού.»

2. Τις διατάξεις του από 24.4.85 Π. Δ/τος (ΦΕΚ 181/Δ/3.5.1985) «Περί τρόπου καθορισμού ορίων οικισμών της χώρας, κατηγορίες αυτών και καθορισμός όρων και περιορισμών δόμησης» όπως αυτό τροποποιήθηκε και συμπληρώθηκε με το από 14.2.87 Π.Δ. (ΦΕΚ 133/Δ/23.2.1987).

3. Την Γνωμοδότηση 328/44/21.11.2002 του Κεντρικού Σ.Χ.Ο.Π. «Περί καθορισμού Ζώνης Οικιστικού Ελέγχου κατωτάτου ορίου κατάτμησης και λοιπών όρων και περιορισμών δόμησης στην εκτός εγκεκριμένου ρυμοτομικού σχεδίου και εκτός ορίων οικισμών προϋφιστάμενων του 1923 περιοχή των Δήμων Λάρισας (τέως Δήμος Λάρισας και Κοινότητας Τερψιθέας) Γιάννουλης (τέως Κοινότητα Γιάννουλης και Φαλάνης) Πλατυκάμπου (τέως Δήμου Πλατυκάμπου και Κοινοτήτων Μελισσοχωρίου και Ομορφοχωρίου), Νίκαιας (τέως Κοινότητα Νίκαιας), Νέσσωνος (τέως Κοινοτήτων Νέσσωνος και Συκουρίου), Τυρνάβου (τέως Κοινότητα Δένδρων) Νομού Λάρισας»

4. Τις διατάξεις των άρθρων 3 και 70 του Ν.Δ/τος της 17.7.1923 (ΦΕΚ. 228 Α) «Περί σχεδίων πόλεων κ.λ.π.» όπως τροποποιήθηκε και συμπληρώθηκε μεταγενέστερα.

5. Την Απόφαση 797/2002 του Δημοτικού Συμβουλίου Λάρισας και το γεγονός ότι κατά της παραπάνω απόφασης δεν υπήρξαν ασκηθείσες ενστάσεις.

6. Την από 13.1.2003 αιτιολογική έκθεση του Δήμου Λάρισας

7. Την θετική γνωμοδότηση 3/1/14.1.2003 του Περιφερειακού Συμβουλίου Χωροταξίας Οικισμού και Περιβάλλοντος της ΔΙ.ΠΕ.ΧΩ. Θεσσαλίας.

8. Το γεγονός ότι από τις κανονιστικές διατάξεις αυτής της Απόφασης δεν προκαλείται δαπάνη σε βάρος του κρατικού προϋπολογισμού και του οικείου Δήμου.

Επί του θέματος παρατηρούμε τα ακόλουθα:

1. Μετά την συμφωνία του Δήμου με το Επιμελητήριο Λάρισας για συνεργασία στη δημιουργία Εκθεσιακού Κέντρου στην πόλη και την επιλογή και διάθεση δημοτικού χώρου για την ανέγερση του, προτείνεται η έγκριση τοπικού ρυμοτομικού σχεδίου στην περιοχή Μεζούρλο Λάρισας.

2. Συγκεκριμένα, προτείνεται ο καθορισμός των αναγκαίων οριογραμμών κατάληψης και δόμησης όπως φαίνονται στο συνημμένο σχέδιο με πράσινο και κόκκινο χρώμα αντίστοιχα και ως όροι δόμησης:

α) συντελεστής δόμησης: 0,20

β) ποσοστό κάλυψης: 20%

γ) μέγιστο ύψος: 12,00μ με τον περιορισμό ότι το ποσοστό της επιφάνειας κτιρίων ύψους μεγαλύτερου των 9,00μ δεν θα υπερβαίνει το 30% της επιτρεπόμενης κάλυψης στο οικόπεδο. Επιτρέπονται υπέρ το μέγιστο ύψος κατασκευές που εξυπηρετούν ανάγκες ηλεκτρομηχανολογικών εγκαταστάσεων του κτιρίου, συλλεκτών ηλιακής ενέργειας καθώς και στοιχείων προβολής (επιγραφές-σημάνσεις) μετά από έγκριση της ΕΠΑΕ.

δ) αριθμός ορόφων: 2

ε) μέγιστο ύψος στέγης: 2,00μ

ΕΠΕΙΔΗ

1. Από την αιτιολογική έκθεση 348/13.1.2003 του Δήμου Λάρισας προκύπτει ότι η συγκεκριμένη χρήση δεν μπορεί να εξασφαλιστεί εντός των ορίων του εγκεκριμένου σχεδίου Λάρισας.

2. Με τη γνωμοδότηση 328/44/21.11.2002 του Κεντρικού Σ.Χ.Ο.Π. για τη Ζ.Ο.Ε. Λάρισας, καθορίστηκε ότι στις ζώνες (2) περιαστικού πρασίνου και ειδικότερα στη ζώνη 2 της περιοχής 'Μεζούρλο', περιλαμβάνεται μεταξύ των επιτρεπομένων χρήσεων και η ανέγερση εκθεσιακού κέντρου.

3. Σύμφωνα με την τεχνική έκθεση για την βιώσιμη λειτουργία του εκθεσιακού κέντρου προκύπτει απαιτούμενη έκταση αρχικά 8.100 μ2 εκμεταλλεύσιμης επιφάνειας και μελλοντικά συνολικά 13.100 μ2, ώστε να είναι αναγκαία η έγκριση συντελεστή δόμησης 0.2, αποφασίζουμε:

Την έγκριση του τοπικού ρυμοτομικού σχεδίου στην περιοχή 'Μεζούρλο' για τον χαρακτηρισμό του γηπέδου Α, Β, Γ, Δ,... Λ, Μ, Ν,... Τ, Α επιφάνειας 65.600μ2 ως χώρου για την ανέγερση εκθεσιακού κέντρου ορίζοντας τον χώρο τοποθέτησης των κτιριακών εγκαταστάσεων, όπως αυτός σημειώνεται στο χάρτη σε κλ. 1:1000 που συνοδεύει την Απόφαση αυτή, υπό στοιχεία Ρ, Ρ', Ε, ... Ο, Π, Ρ. Κατά τα λοιπά, συμφωνούμε με τους προτεινόμενους όρους δόμησης.

Η ισχύς της παρούσας απόφασης αρχίζει από τη δημοσίευσή της στην Εφημερίδα της Κυβερνήσεως.

Η παρούσα απόφαση να δημοσιευτεί στην Εφημερίδα της Κυβερνήσεως.

Λάρισα, 24 Ιανουαρίου 2003

Ο Γενικός Γραμματέας Περιφέρειας
ΙΩΑΝΝΗΣ ΚΑΡΑΤΖΙΩΤΗΣ

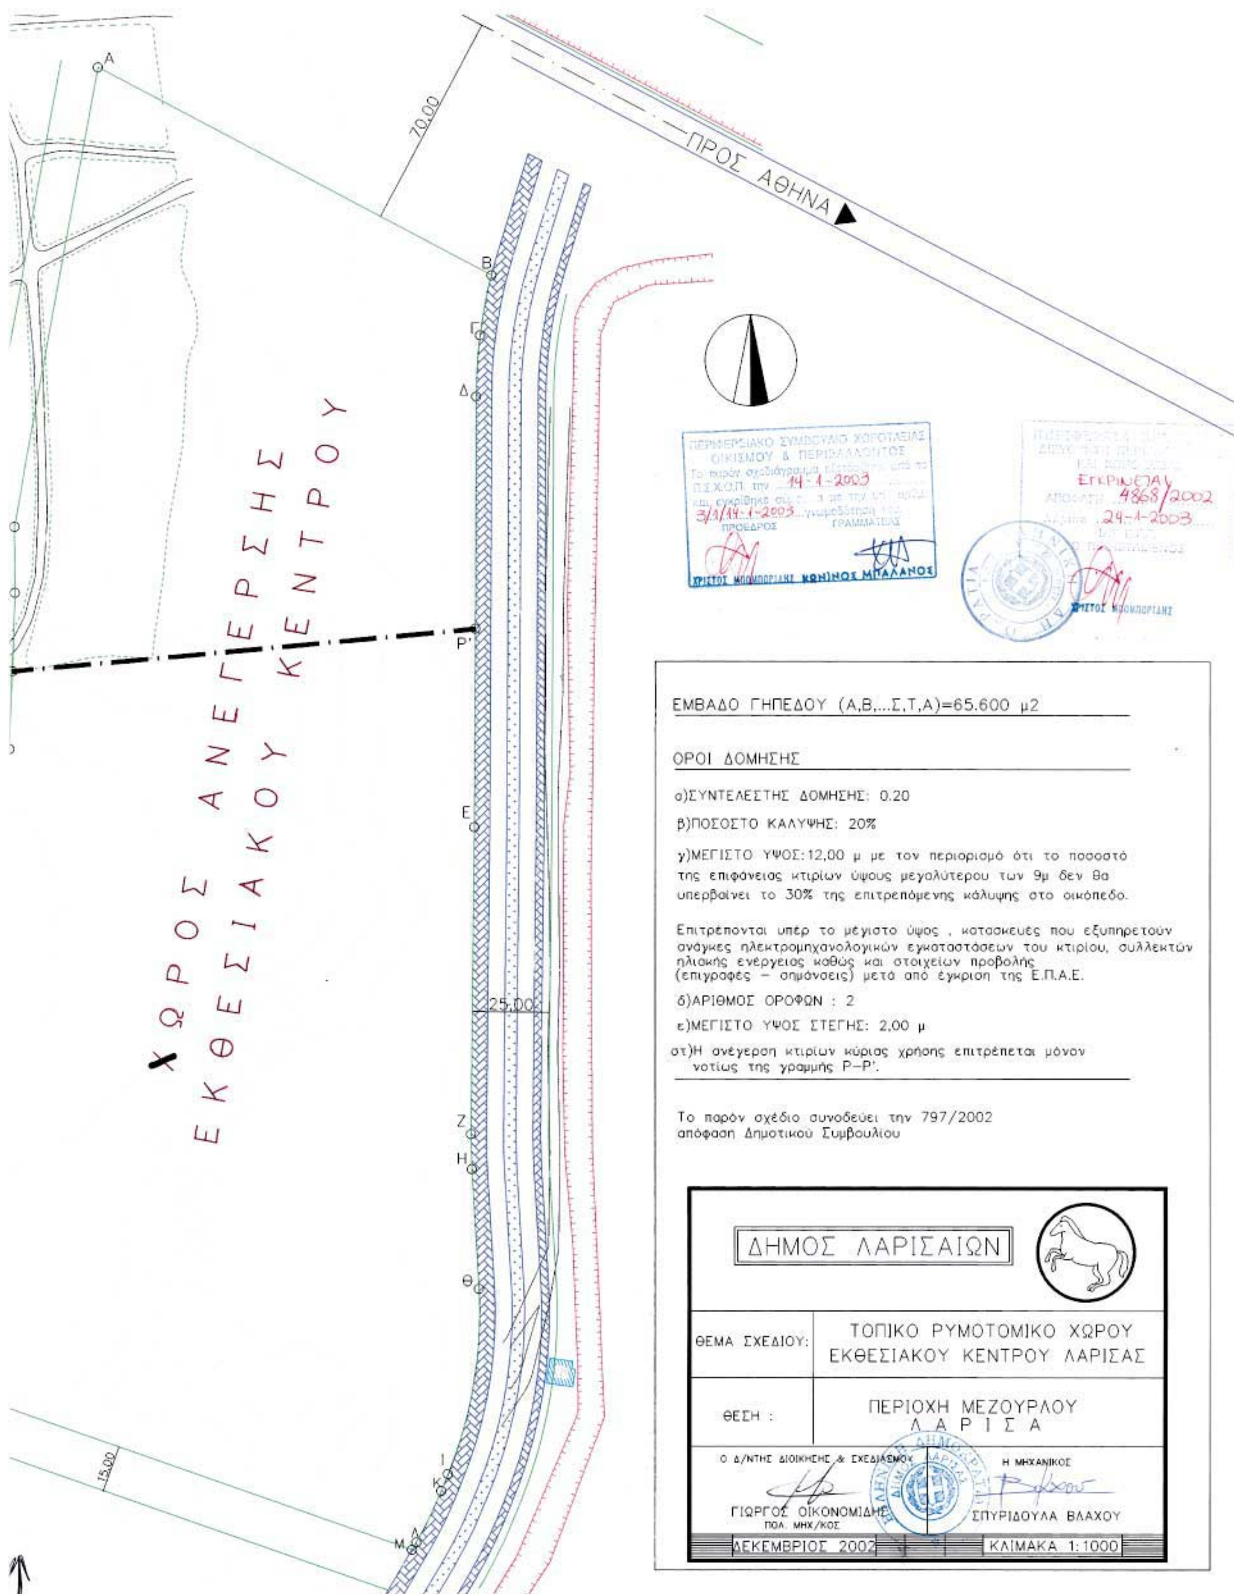
ΕΘΝΙΚΟ ΤΥΠΟΓΡΑΦΕΙΟ
Για τεχνικούς λόγους στο σχεδιάγραμμα έγινε σμίκρυνση κατά ποσοστό 41 %

ΤΟΠΟΓΡΑΦΙΚΟ ΕΥΡΥΤΕΡΗΣ ΠΕΡΙΟΧΗΣ ΜΕΖΟΥΡΛΟΥ 1:5000

ΣΥΝΤΕΤΑΓΜΕΝΕΣ ΚΟΡΥΦΩΝ ΟΙΚΟΠΕΔΟΥ

Α:	at point	X=91002.86	Y=623947.05
Β:	at point	X=91129.70	Y=623906.81
Γ:	at point	X=91126.05	Y=623887.47
Δ:	at point	X=91124.76	Y=623867.69
Ε:	at point	X=91124.19	Y=623728.73
Ζ:	at point	X=91123.15	Y=623629.74
Η:	at point	X=91123.42	Y=623618.43
Θ:	at point	X=91125.70	Y=623579.78
Ι:	at point	X=91115.83	Y=623520.04
Κ:	at point	X=91113.58	Y=623514.59

Λ:	at point	X=91105.54	Y=623498.06
Μ:	at point	X=91104.14	Y=623495.64
Ν:	at point	X=90941.37	Y=623552.72
Ξ:	at point	X=90956.57	Y=623636.21
Ο:	at point	X=90971.74	Y=623740.78
Π:	at point	X=90947.26	Y=623753.64
Ρ:	at point	X=90975.17	Y=623778.91
Σ:	at point	X=90976.01	Y=623804.53
Τ:	at point	X=90975.91	Y=623825.76


ΠΡΟΣ ΑΘΗΝΑ
70,00
25,00
15,00
Α
Β
Γ
Δ
Ε
Ζ
Η
Θ
Ι
Κ
Λ
Μ
Ρ'
ΧΩΡΟΣ ΑΝΕΓΕΡΣΗΣ
ΕΚΘΕΣΙΑΚΟΥ ΚΕΝΤΡΟΥ
ΕΜΒΑΔΟ ΓΗΠΕΔΟΥ (Α,Β,...Σ,Τ,Α)=65.600 μ2
ΟΡΟΙ ΔΟΜΗΣΗΣ
α)ΣΥΝΤΕΛΕΣΤΗΣ ΔΟΜΗΣΗΣ: 0.20
β)ΠΟΣΟΣΤΟ ΚΑΛΥΨΗΣ: 20%
γ)ΜΕΓΙΣΤΟ ΥΨΟΣ:12,00 μ με τον περιορισμό ότι το ποσοστό της επιφάνειας κτιρίων ύψους μεγαλύτερου των 9μ δεν θα υπερβαίνει το 30% της επιτρεπόμενης κάλυψης στο οικόπεδο.
Επιτρέπονται υπέρ το μέγιστο ύψος , κατασκευές που εξυπηρετούν ανάγκες ηλεκτρομηχανολογικών εγκαταστάσεων του κτιρίου, συλλεκτών ηλιακής ενέργειας καθώς και στοιχείων προβολής (επιγραφές – σημάνσεις) μετά από έγκριση της Ε.Π.Α.Ε.
δ)ΑΡΙΘΜΟΣ ΟΡΟΦΩΝ : 2
ε)ΜΕΓΙΣΤΟ ΥΨΟΣ ΣΤΕΓΗΣ: 2,00 μ
στ)Η ανέγερση κτιρίων κύριας χρήσης επιτρέπεται μόνον νοτίως της γραμμής Ρ-Ρ'.
Το παρόν σχέδιο συνοδεύει την 797/2002 απόφαση Δημοτικού Συμβουλίου
ΔΗΜΟΣ ΛΑΡΙΣΑΙΩΝ
ΘΕΜΑ ΣΧΕΔΙΟΥ:
ΤΟΠΙΚΟ ΡΥΜΟΤΟΜΙΚΟ ΧΩΡΟΥ ΕΚΘΕΣΙΑΚΟΥ ΚΕΝΤΡΟΥ ΛΑΡΙΣΑΣ
ΘΕΣΗ :
ΠΕΡΙΟΧΗ ΜΕΖΟΥΡΛΟΥ ΛΑΡΙΣΑ
Ο Δ/ΝΤΗΣ ΔΙΟΙΚΗΣΗΣ & ΣΧΕΔΙΑΣΜΟΥ
ΓΙΩΡΓΟΣ ΟΙΚΟΝΟΜΙΔΗΣ
ΠΟΛ. ΜΗΧ/ΚΟΣ
Η ΜΗΧΑΝΙΚΟΣ
ΣΠΥΡΙΔΟΥΛΑ ΒΛΑΧΟΥ
ΔΕΚΕΜΒΡΙΟΣ 2002
ΚΛΙΜΑΚΑ 1:1000
ΕΓΚΡΙΝΕΤΑΙ
4868/2002
24-1-2003
14-1-2003
3/1/14-1-2003
ΧΡΙΣΤΟΣ ΜΠΟΜΠΟΡΙΚΗΣ
ΚΩΝ/ΝΟΣ ΜΠΑΛΑΝΟΣ

Αριθ. 6908 (3)

Τροποποίηση του εγκεκριμένου ρυμοτομικού σχεδίου πόλης Λάρισας με επαναφορά του προκηπίου στο Ο.Τ. 742, στην οδό Αγ. Τριάδος, στη συνοικία Φιλιππούπολη.

Ο ΝΟΜΑΡΧΗΣ ΛΑΡΙΣΑΣ

Έχοντας υπόψη:

1. Τις διατάξεις του άρθρου 3 και 70 του Ν.Δ. της 17.7.1923 (ΦΕΚ 228/Α) «Περί σχεδίων πόλεων κ.λ.π.» όπως τροποποιήθηκε και συμπληρώθηκε μεταγενέστερα.

2. Τις διατάξεις των άρθρων 152, 154 του Π.Δ. της 14/27.7.1999 «Κώδικας βασικής Πολεοδομικής Νομοθεσίας» (ΦΕΚ 580 Δ/ 99)

3. Τις διατάξεις του άρθρου 29 του Ν. 2831/2000 (ΦΕΚ 140 Α) «Περί τροποποίησης των διατάξεων του Ν. 1577/85 «Γενικός Οικοδομικός Κανονισμός» και άλλες Πολεοδομικές διατάξεις» όπως αντικαταστάθηκαν με το άρθρο 10 του Ν. 3044/2002 (ΦΕΚ 197 Α) «Μεταφορά συντελεστή δόμησης κ.λ.π.»

4. Τις διατάξεις του Ν. 2218/94 «Ίδρυση Νομαρχιακής Αυτοδιοίκησης κλπ.» (ΦΕΚ 90 Α) όπως τροποποιήθηκαν και συμπληρώθηκαν με τον Ν. 2242/94 «Συμπλήρωση διατάξεων για τη Νομαρχιακή Αυτοδιοίκηση κλπ.»

5. Την 811/89 απόφαση Νομάρχη Λάρισας (ΦΕΚ 183 Δ/ 30.3.1989) με την οποία αναθεωρήθηκε το εγκεκριμένο ρυμοτομικό σχέδιο πόλης Λάρισας.

6. Την 552/2002 απόφαση του Δημοτικού Συμβουλίου Λάρισας.

7. Την 36 πράξη του Συμβουλίου Χωροταξίας Οικισμού και Περιβάλλοντος Νομού Λάρισας (Συνεδρία 7/12.12. 2002).

8. Το γεγονός ότι από τις κανονιστικές διατάξεις αυτής της Απόφασης δεν προκαλείται δαπάνη σε βάρος του Κρατικού Προϋπολογισμού και του ΟΤΑ. Και επειδή με την προτεινόμενη τροποποίηση.

1. δεν επιβαρύνεται το δομημένο περιβάλλον καθώς οι χώροι του προκηπίου αν και ιδιωτικοί παραμένουν ελεύθεροι και απαγορεύεται η δόμηση εντός αυτών.

2. αποκαθίστανται και δεν ρυμοτομούνται κτίσματα τα οποία νομίμως κατασκευάστηκαν σε εφαρμογή του τότε ισχύοντος ρυμοτομικού σχεδίου το οποίο επαναφέρεται σε ισχύ, αποφασίζουμε:

Την τροποποίηση του εγκεκριμένου ρυμοτομικού σχεδίου πόλης Λάρισας με επανεπιβολή του προκηπίου στο Ο.Τ. 742, στην οδό Αγ. Τριάδος, στη συνοικία Φιλιππούπολη.

Η ισχύς της απόφασης αυτής αρχίζει από τη δημοσίευσή της στην Εφημερίδα της Κυβερνήσεως.

Η απόφαση αυτή με τα συνημμένα σχεδιαγράμματα να δημοσιευθεί στην Εφημερίδα της Κυβερνήσεως.

Λάρισα, 15 Ιανουαρίου 2003

Ο Νομάρχης

ΛΟΥΚΑΣ ΚΑΤΣΑΡΟΣ

ΕΛΛΗΝΙΚΗ ΔΗΜΟΚΡΑΤΙΑ
ΠΕΡΙΦΕΡΕΙΑ ΘΕΣΣΑΛΙΑΣ
ΝΟΜΟΣ ΛΑΡΙΣΑΣ
Δ/ΝΣΗ ΑΥΤΟΔΙΟΙΚΗΣΗΣ ΚΑΙ ΑΠΟΚΕΝΤΡΩΣΗΣ

Συνοδεύει την 6902/2002/15-1-2003
Απόφαση Νομάρχη Λάρισας
Λάρισα 28-01-2003
Η Διευθύντρια
Δ/νσης Πολεοδ. & Περ/ντος

ΔΗΜΟΣ ΛΑΡΙΣΑΙΩΝ
ΙΩΝΟΣ ΔΡΑΓΟΥΜΗ 1
Τ.Θ. : 1259 / ΤΚ 411 10 ΛΑΡΙΣΑ
ΔΙΕΥΘΥΝΣΗ: ΠΟΛΕΟΔΟΜΙΑΣ
ΤΜΗΜΑ: ΣΧΕΔΙΟΥ ΠΟΛΗΣ

ΣΥΜΒΟΥΛΙΟ ΧΩΡΟΤΑΞΙΑΣ ΟΙΚΙΣΜΟΥ ΚΑΙ ΠΕΡΙΒΑΛΛΟΝΤΟΣ Ν. ΛΑΡΙΣΗΣ
ΣΥΝΕΔΡΙΑ 2
ΠΡΑΞΗ 36/12.12.2002
Εγκρίνεται ομόφωνα ~~κατά πλειοψηφία~~ σύμφωνα με την εισήγηση
Η Πρόεδρος
ΑΝΝΕΤΤΑ ΣΚΛΗΡΑΚΗ - ΛΙΒΕΡΗ

ΤΟΠΟΓΡΑΦΙΚΟ ΔΙΑΓΡΑΜΜΑ
ΤΡΟΠΟΠΟΙΗΣΗ ΣΧΕΔΙΟΥ ΠΟΛΗΣ ΛΑΡΙΣΑΣ
Ο.Τ.: 742 ΠΙΝ: 0802
ΣΥΝΟΙΚΙΣΜΟΣ: ΦΙΛΙΠΠΟΥΠΟΛΗ
ΘΕΜΑ: ΕΠΑΝΑΦΟΡΑ ΤΟΥ ΠΡΟΚΗΠΙΟΥ ΣΤΟ Ο.Τ. 742 ΣΤΗΝ ΟΔΟ ΑΓΙΑΣ ΤΡΙΑΔΟΣ ΣΥΝΟΙΚΙΑ ΦΙΛΙΠΠΟΥΠΟΛΗΣ

ΕΘΝΙΚΟ ΤΥΠΟΓΡΑΦΕΙΟ
Για τεχνικούς λόγους στο σχεδιάγραμμα έγινε σμίκρυνση κατά ποσοστό 45 %

Το παρόν συνοδεύει την υπ' αριθμ. 552/2002 απόφαση Δημοτικού Συμβουλίου Λάρισας

Ο ΣΥΝΤΑΞΑΣ
ΣΤΥΛΙΑΝΟΣ - ΣΩΤΗΡΙΟΣ Ι. ΜΑΓΑΛΙΟΣ
ΔΙΠΛ. ΑΓΡ. - ΤΟΠΟΓΡΑΦΟΣ ΜΗΧΑΝΙΚΟΣ
ΜΕΛΟΣ ΤΕΕ ΑΡΙΘ. ΜΗΤΡΩΟΥ 30866
ΕΛ. ΒΕΝΙΖΕΛΟΥ 28 - ΛΑΡΙΣΑ 412 22
ΤΗΛ. 0410257570

Λάρισα 25/7/2002

Η ΠΡΟΪΣΤΑΜΕΝΗ ΤΜΗΜΑΤΟΣ ΣΧΕΔΙΟΥ ΠΟΛΗΣ
ΝΟΤΗ ΠΑΡΑΣΚΕΥΗ
Αρχιτέκτων Μηχ/κός ΠΕ4
με Α' βαθμό

ΘΕΩΡΗΘΗΚΕ
Λάρισα 8-11-2002
Η ΔΙΕΥΘΥΝΤΡΙΑ ΠΟΛΕΟΔΟΜΙΑΣ
ΟΥΡ. ΒΑΜΒΑΤΣΙΚΟΥ - ΠΑΠΑΚΩΝΣΤΑΝΤΙΝΟΥ
Αγρ. Τοπογράφος Μηχανικός ΠΕ 6 με Α' β

Ο.Τ. 748
Ο.Τ. 749
ΠΑΠΑΖΑΧΑΡΙΟΥ
Ο.Τ. 742
743 Θ
Ο.Τ. 743
ΑΓ. ΤΡΙΑΔΟΣ
ΑΝΝΙΝΩΝ
Ο.Τ. 740
741
Ο.Τ. 738
ΤΡΙΑΔΟΣ
Κ.Χ.
Αθλοπαιδ.
739Α
ΚΛΙΜΑΚΑ 1:1000
ΚΛΙΜΑΚΑ 1:500
ΟΔΟΣ ΧΑΤΖΗΜΙΧΑΛΗ
Αποτύπωση Εγκεκριμένου Σχεδίου Πόλης

Α/Α	ΟΝΟΜ/ΝΥΜΟ ΙΔΙΟΚΤΗΤΗ	ΔΙΕΥΘΥΝΣΗ
1	Πατρώνα Δήμητρα	Αγ.Τριάδος 2 κ Παπαζαχαρίου 65
2	Φιλήνδρας Πελοπίδας	Αγ.Τριάδος 4
3	Σαμαράς Απόστολος	Αγ.Τριάδος 6
4	Αναστασίου Κυν/νος	Αγ.Τριάδος 8
5	Αναστασίου Σωτήριος	Αγ.Τριάδος 10 κ Ιωαννίνων
	Αναστασίου Δημήτριος	
	Αναστασίου Αχχιλέας	
6	Τζιάστας Ιωάννης	Παπαζαχαρίου 58 κ Γούλα
7	Σιαυίδης Δημήτριος	Ιωαννίνων κ Αγ.Τριάδος 14
	Τασσόπουλος Βασίλειος	
8	Πυροσβεστική Υπηρεσία	Ιωαννίνων

